


LEGENDA:

- HRANICA POZEMKU VO VLASTNÍCTVE INVESTORA
- EXISTUJÚCE OPLOTENIE
- EXISTUJÚCE OBJEKTY
- EXISTUJÚCE STOŽIARE OSVETLENIA
- NAVRHOVANÉ LED OSVETLENIE
- /napr. ALTIS G5, 1366 W + predradník ALTIS GEN 5, 3CH, 1,05A 550V/

STOŽIAR OSVETLENIA PODĽA PÔVODNEJ PD /BEZ ZÁSAHU/

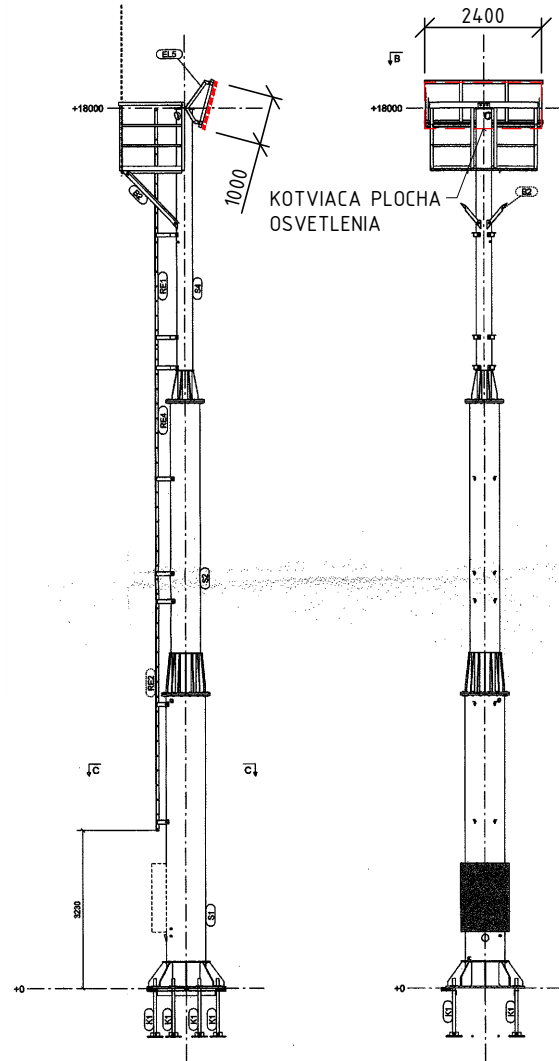

Autor projektu je majiteľom autorských práv na tento projekt podľa Zákona č. 185/2015 Z. z. Autorský zákon. Z uvedeného vyplíva hlavne, že nik nemôže na dielo vykonať seba menšie zmeny bez súhlasu autora, ani ho nik nemôže používať takým spôsobom, ktorý by znížoval jeho hodnotu. Za použitie diela sa považuje najmä spracovanie diela, spojenie diela s iným dielom, vyhotovovanie rozmnoženiny diela. Preto okrem autora nie je oprávnený dielo akýmkoľvek spôsobom použiť iná osoba, môže tak urobiť len so súhlasom autora!

Autor projektu
ING. TOMÁŠ BANKO, ING. IGOR ZÁHORSKÝ
Generálny projektant
ING. TOMÁŠ BANKO * 2782 AA *

Profesia
ARCHITEKTÚRA

Zodpovedný projektant časti

ING. TOMÁŠ BANKO

Vypracoval

ING. TOMÁŠ BANKO

INH. IGOR ZÁHORSKÝ

ING. PAULÍNA ŠÁRIKOVÁ

Výkres

SITUÁCIA, SCHÉMA STOŽIARU

Stavba

REKONŠTRUKCIA IHRISKA S UMELOU
TRÁVOU - SKALICA, PODBREZOVÁ

Objekt

S0.02 VÝMENA OSVETLENIA

Stavebník

FK Železiarne Podbrezová a.s.. Kolkáreň 58 976 81 Podbrezová

Miesto stavby

KN/C 1070/2, 1070/5, 1070/10 K.Ú. Podbrezová, Podbrezová

Dátum vydania

02/2026

Označenie revízie

00

Stupeň projektovej dokumentácie

OHĽÁSENIE STAVEBNÝCH

ÚPRAV

±0,000=

-

Mierka

1:300

Formát

630x297

Zák. číslo

-

Číslo výkresu

D2.1